

Commune de LAMPAUL-GUIMILIAU


Lotissement du Pors

LOT n°20

Section AD n°442, 449 et 464


Superficie réelle : 356 m²

Contenance cadastrale : 0a94 + 1a36 + 1a26 = 3a56

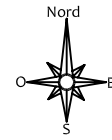


La direction du Nord est approximative

Plan de situation - Echelle : 1/2500

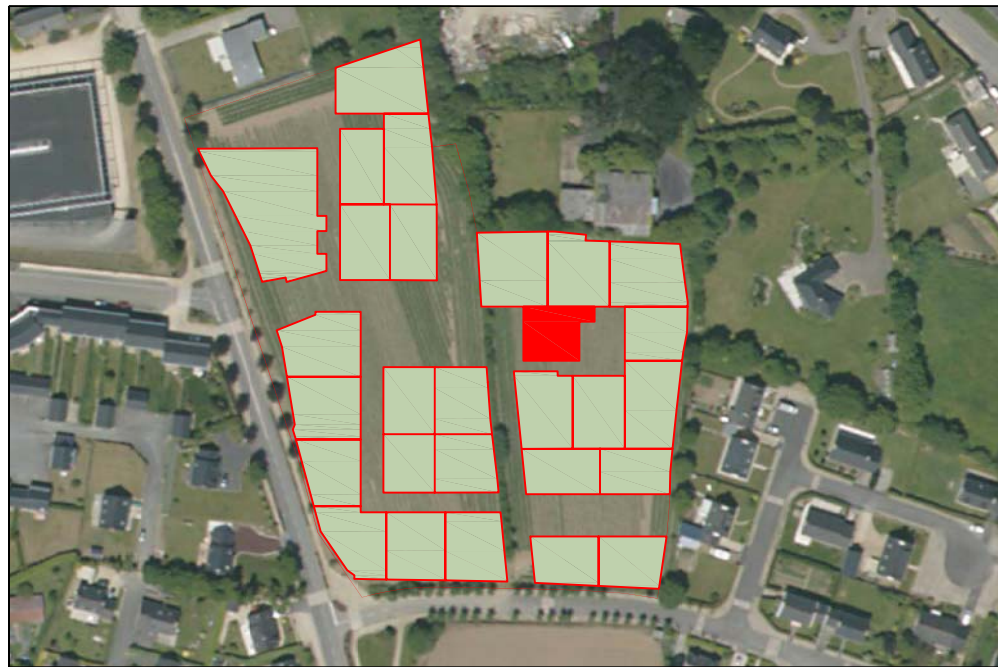


- Ancienne borne
- Nouvelle borne O.G.E.
- ⊠ Ancienne borne béton.
- 113.50 Cote de niveau du terrain naturel avant travaux
- 116.50 Courbes de niveaux
- 12.68 Cote périmétrique.
- Zone constructible
- Ligne d'accroche obligatoire du volume principal du bâti
- Faîtage imposé
- Entrée de lot
- Talus et talutage projet

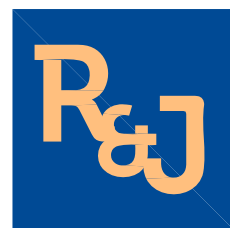

Roux & Jankowski

Agence de CHATEAULIN
 Elisabeth ROUX 04777
 10, quai Carnot
 29150 CHATEAULIN
 Tel : 02 98 86 34 46 - Fax : 02 98 86 51 81
 Siège social - 1, rue Chanoine Grall - 29160 CROZON
 roux.jankowski.chateaulin@orange.fr • www.rouxjankowski-geometre.fr
 Société de Géomètres Experts
 N° d'inscription à l'Ordre des Géomètres Experts 1989B200008

Bureau d'études

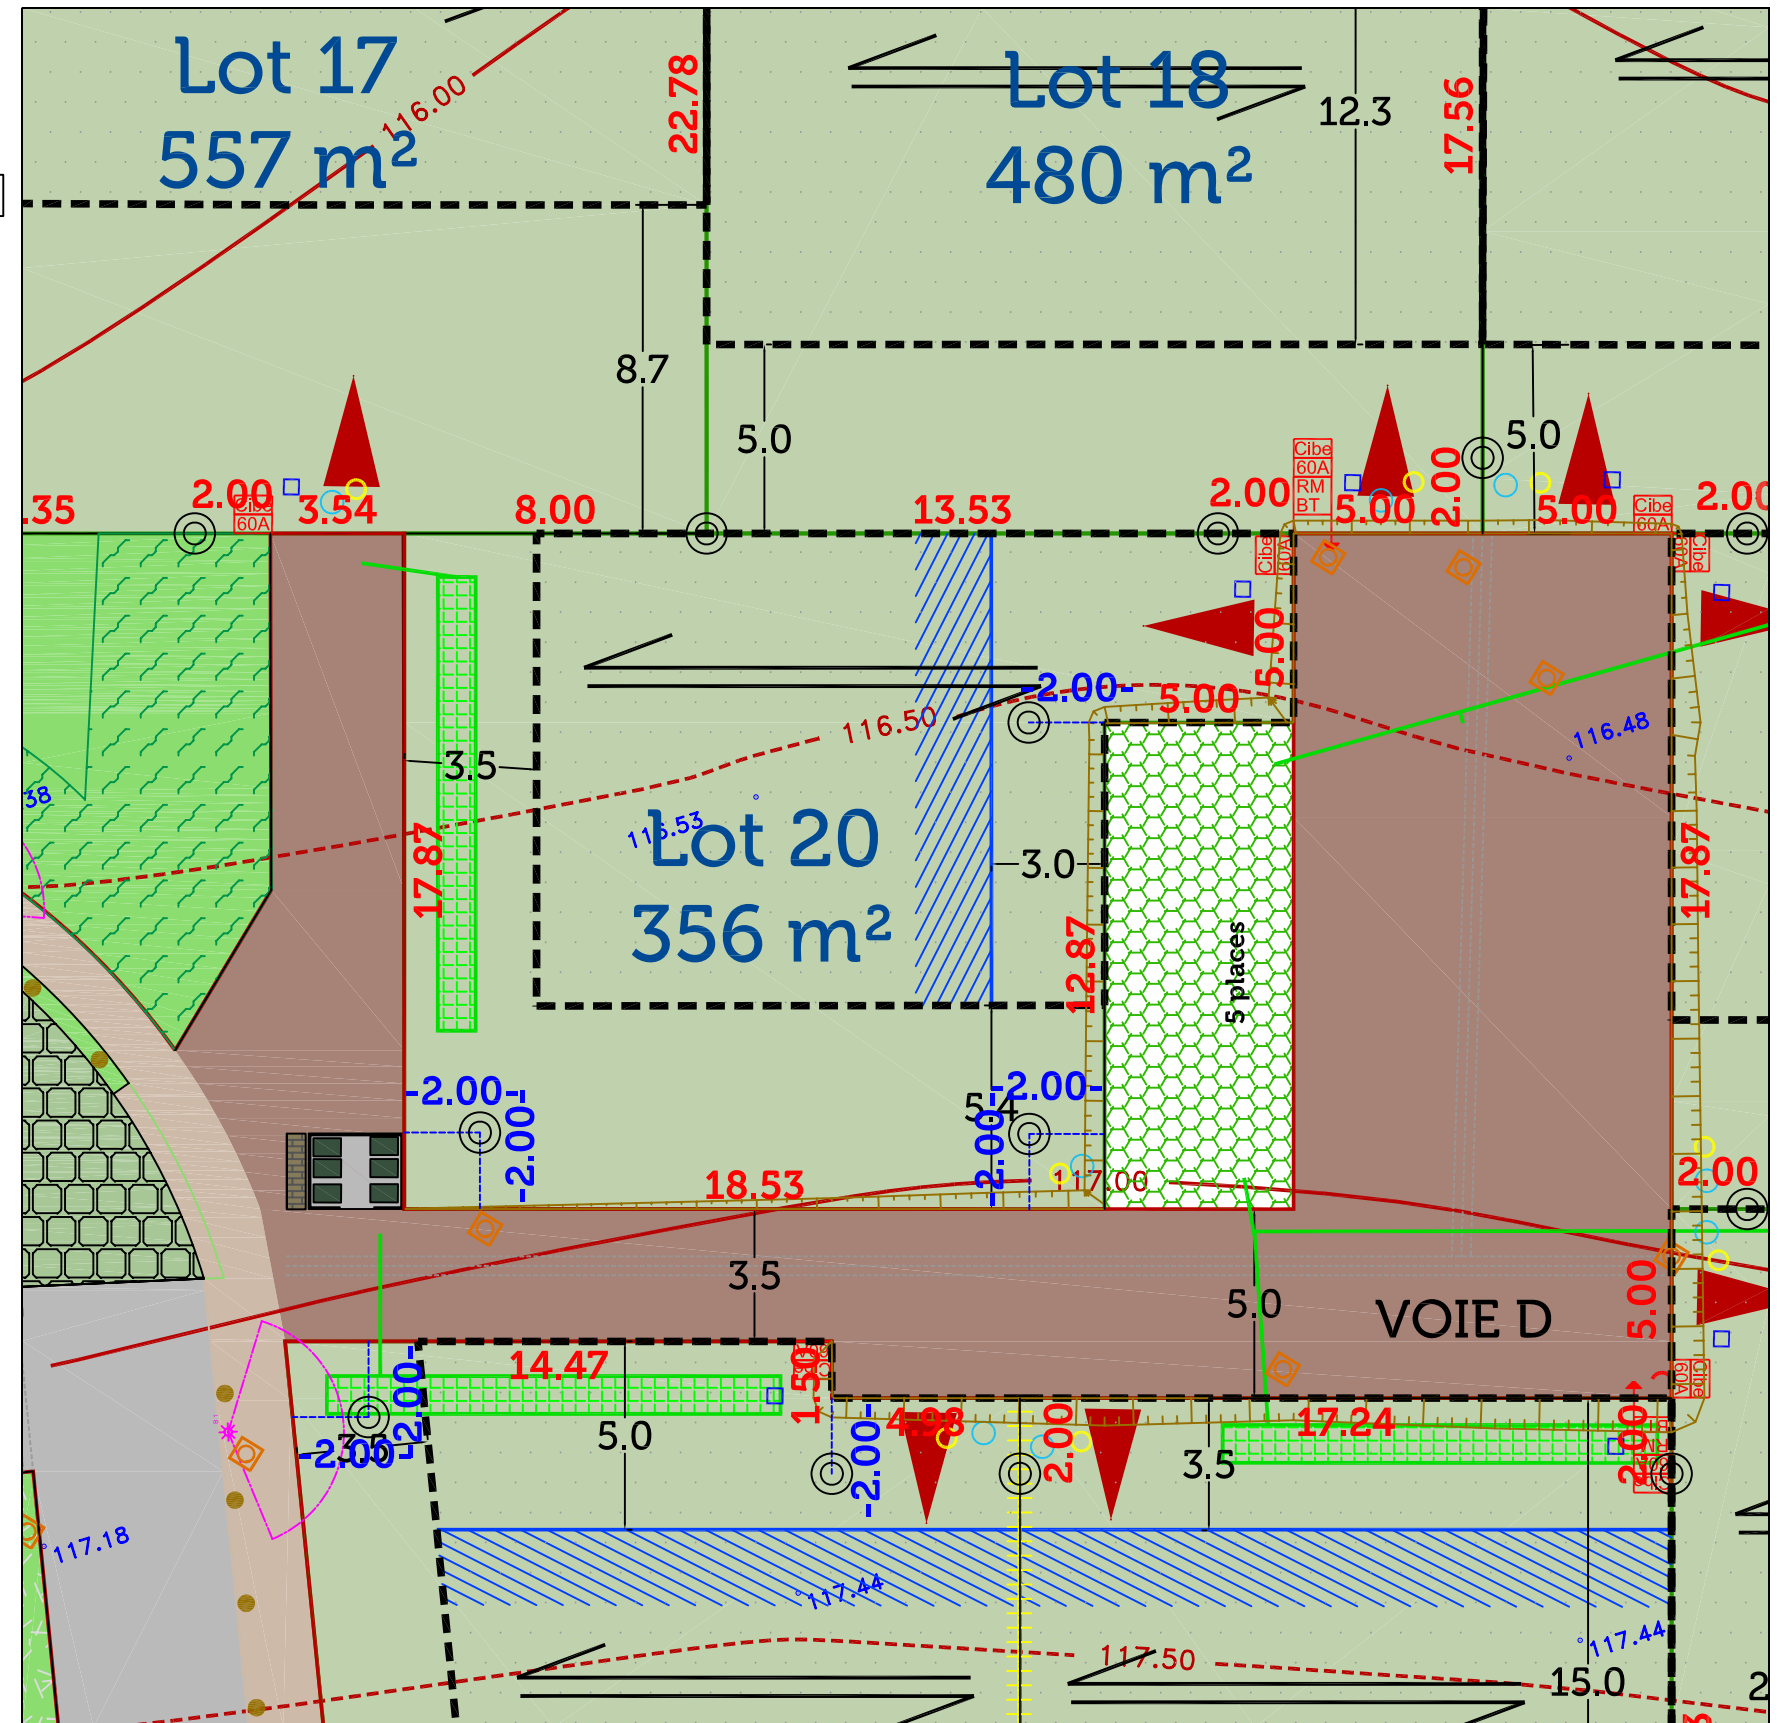

NOTA : Le nivellement est rattaché à un système indépendant.

- ⊠ Coffret EDF
- Branchement AEP
- Branchement Gaz
- Citerneau France Télécom
- ⊠ Branchement Eaux Usées
- ▨ Noue d'infiltration
Position à titre indicative
(Réalisation à la charge de l'acquéreur,
cf. étude de gestion des eaux pluviales jointe
au dossier de permis d'aménager)

ECHELLE : 1/200

(Les positions des coffrets, branchements et citerneaux sont mentionnées à titre indicatif.
 Les acquéreurs des lots devront vérifier leurs implantations et leurs profondeurs de raccordement.)

Créé le 09.04.2018
 Modifié le 13.07.2018
 Dossier n° CH2909